



石川地区	粗朶・人工バーム工区【1工区】	1. 波浪の低減のため、粗朶消波工、突堤を整備した 2. 生育場の整備のため、養浜、人工バームを整備した 3. 湖岸植生帯の復元のため、シードバンクを含む浚渫土を陸側養浜部・内水面に撒きだした
	粗朶・砂堤工区【2工区】	1. 波浪の低減のため、粗朶消波工、中仕切り柵、突堤を整備した 2. 生育場の整備のため、養浜、砂堤を整備した 3. 湖岸植生帯の復元のため、シードバンクを含む浚渫土を陸側養浜部・内水面に撒きだした
	人工バーム工区【3工区】	1. 生育場の整備のため、養浜、人工バームを整備した 2. 湖岸植生帯の復元のため、シードバンクを含む浚渫土を陸側養浜部・内水面に撒きだした
	砂堤工区【4工区】	1. 生育場の整備のため、養浜を整備した。 2. 湖岸植生帯の復元のため、シードバンクを含む浚渫土を陸側養浜部・内水面に撒きだした


石川地区全体計画平面図

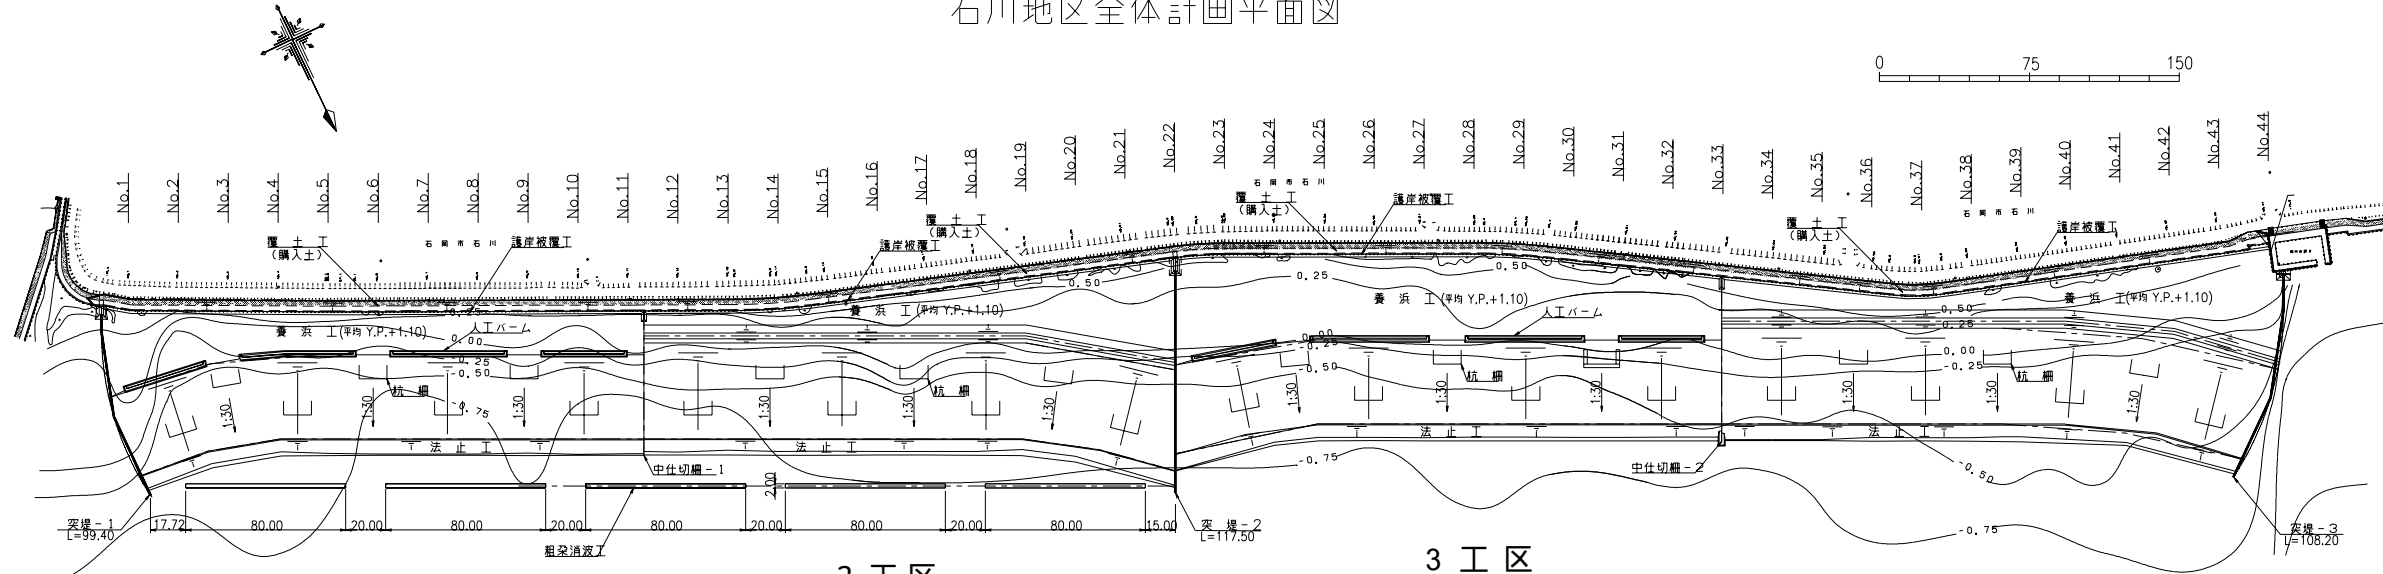


1工区 2工区 3工区 4工区 養浜工標準断面図 (1工区)

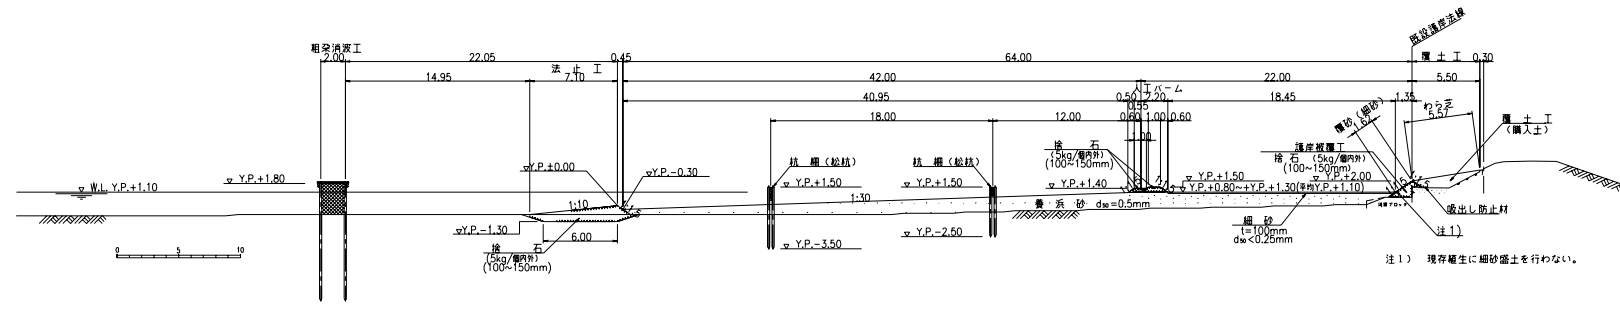

標準断面図
(2工区)

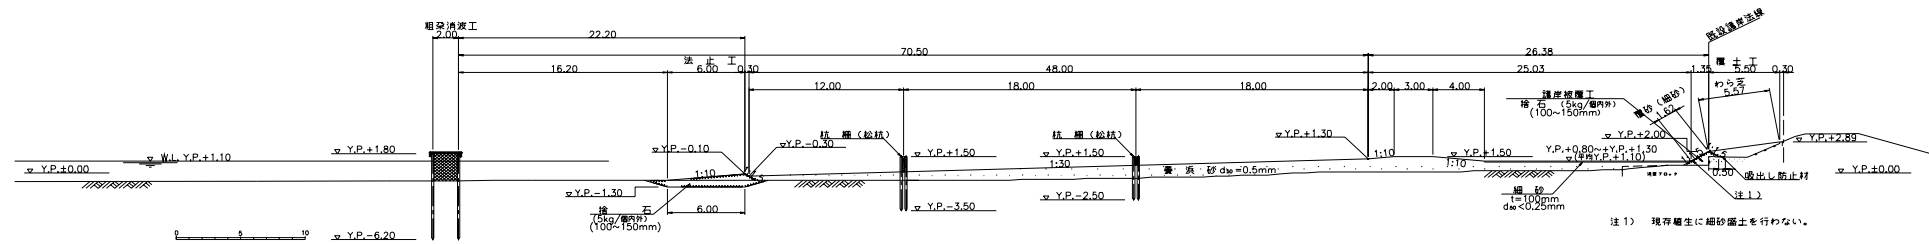

標準断面図
(3工区)

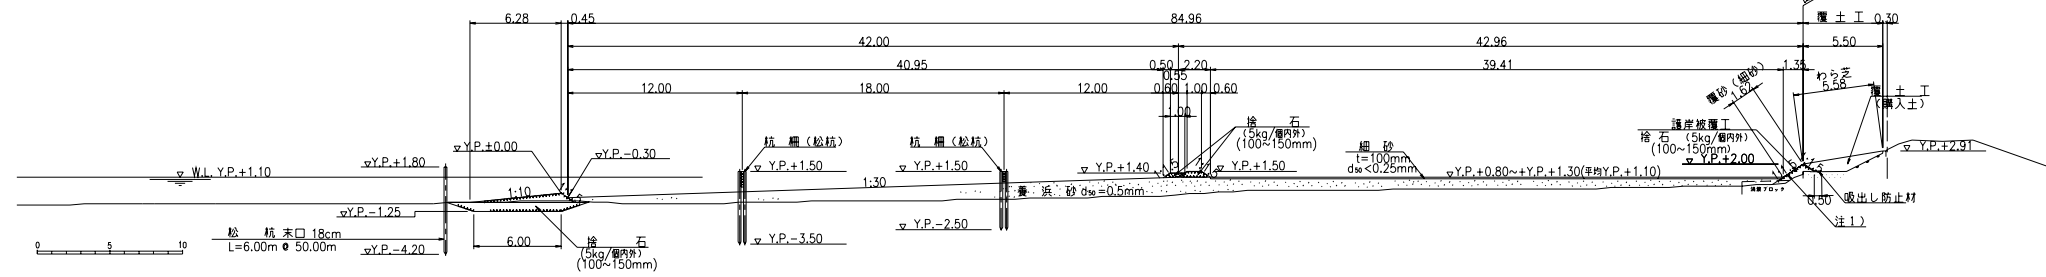

標準断面図
(4工区)

