


(8) 麻生地区


麻生地区

1. 波浪の低減のため、異型ブロック式消波工を整備した
2. 水域を締め切ることの悪影響及び漁業活動への配慮などから、沖側 150~200m 程度の離れた位置に、適当な開口部を設けながら設置した


平面図(1)

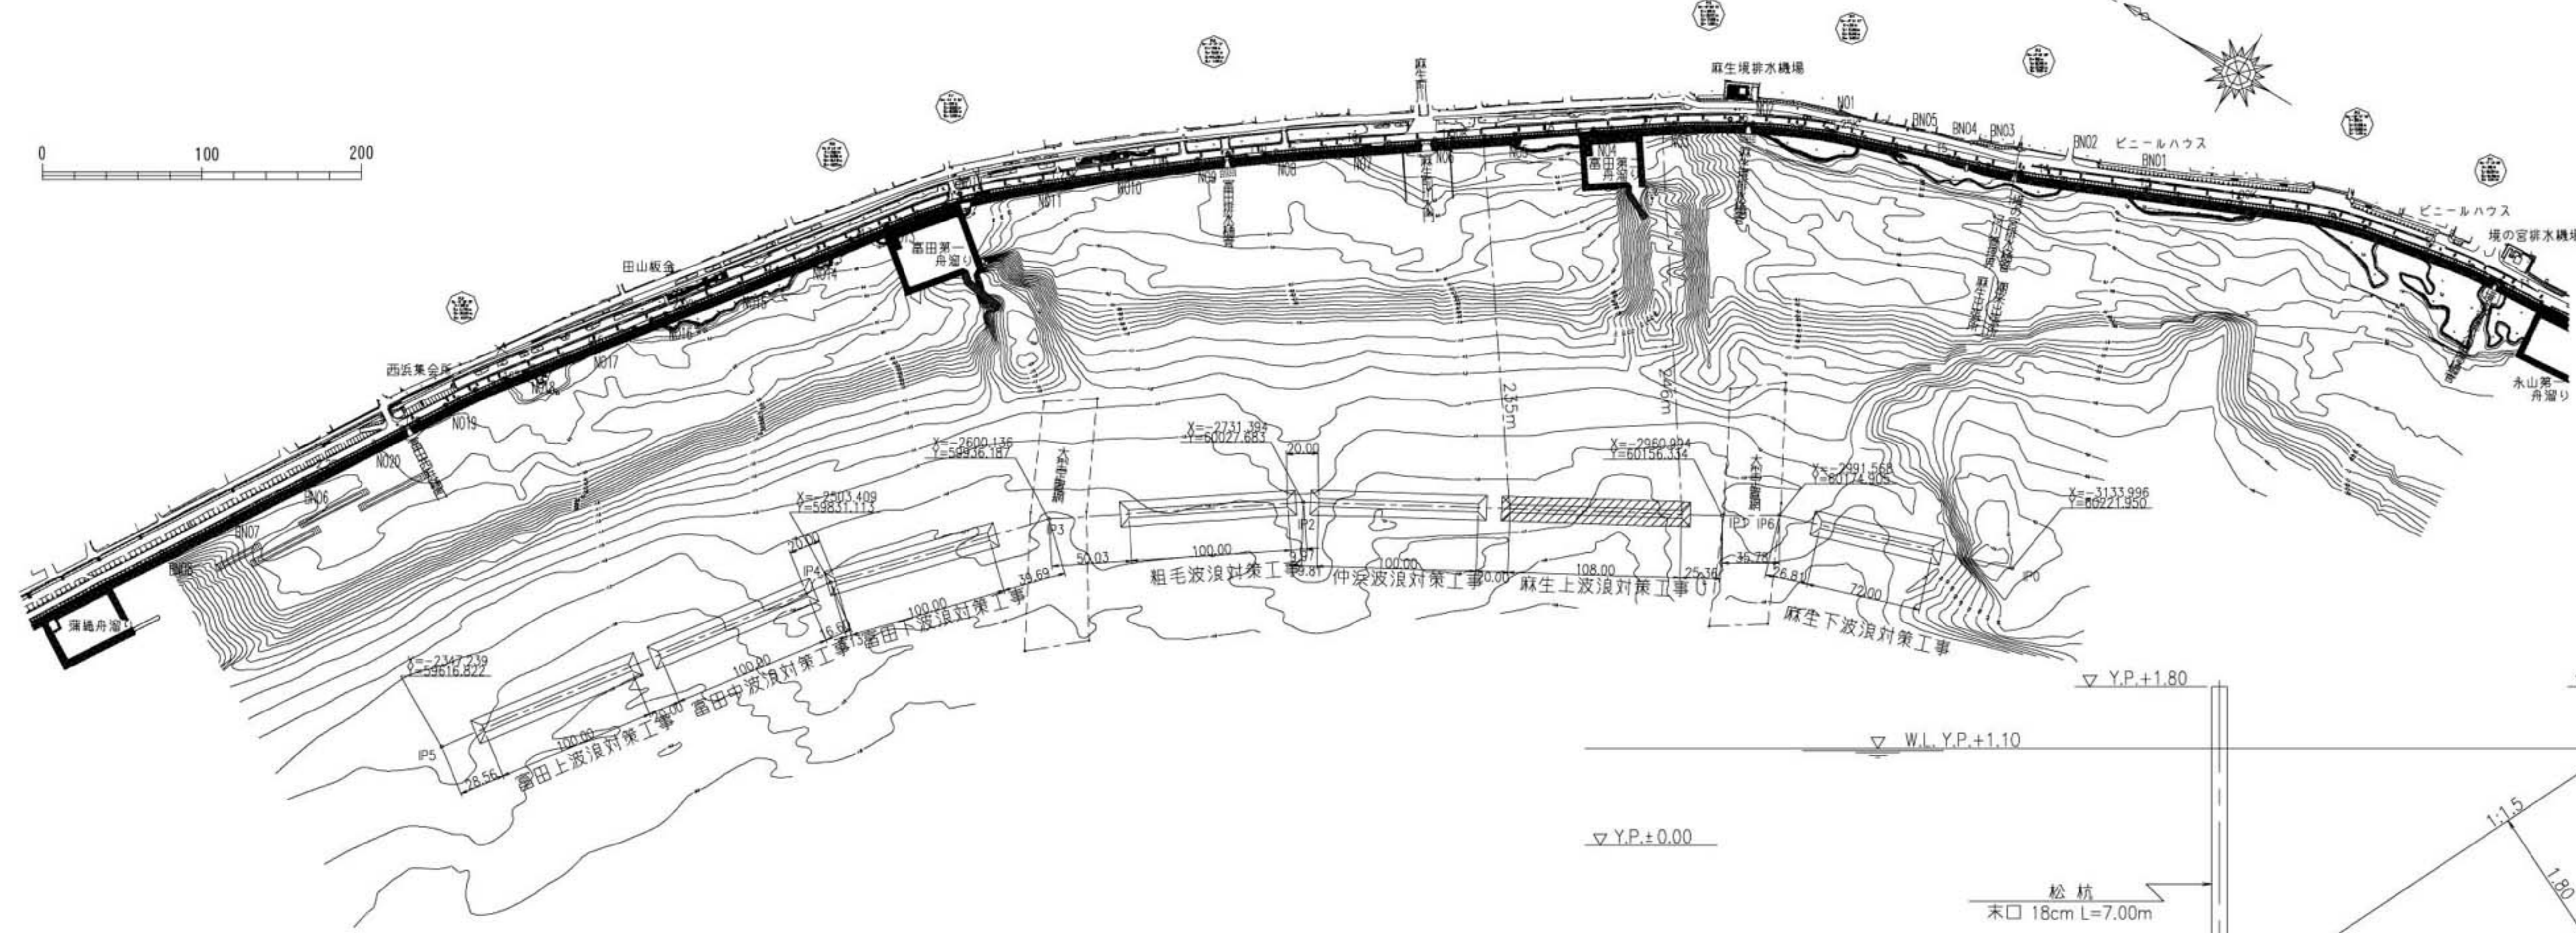

標準断面図

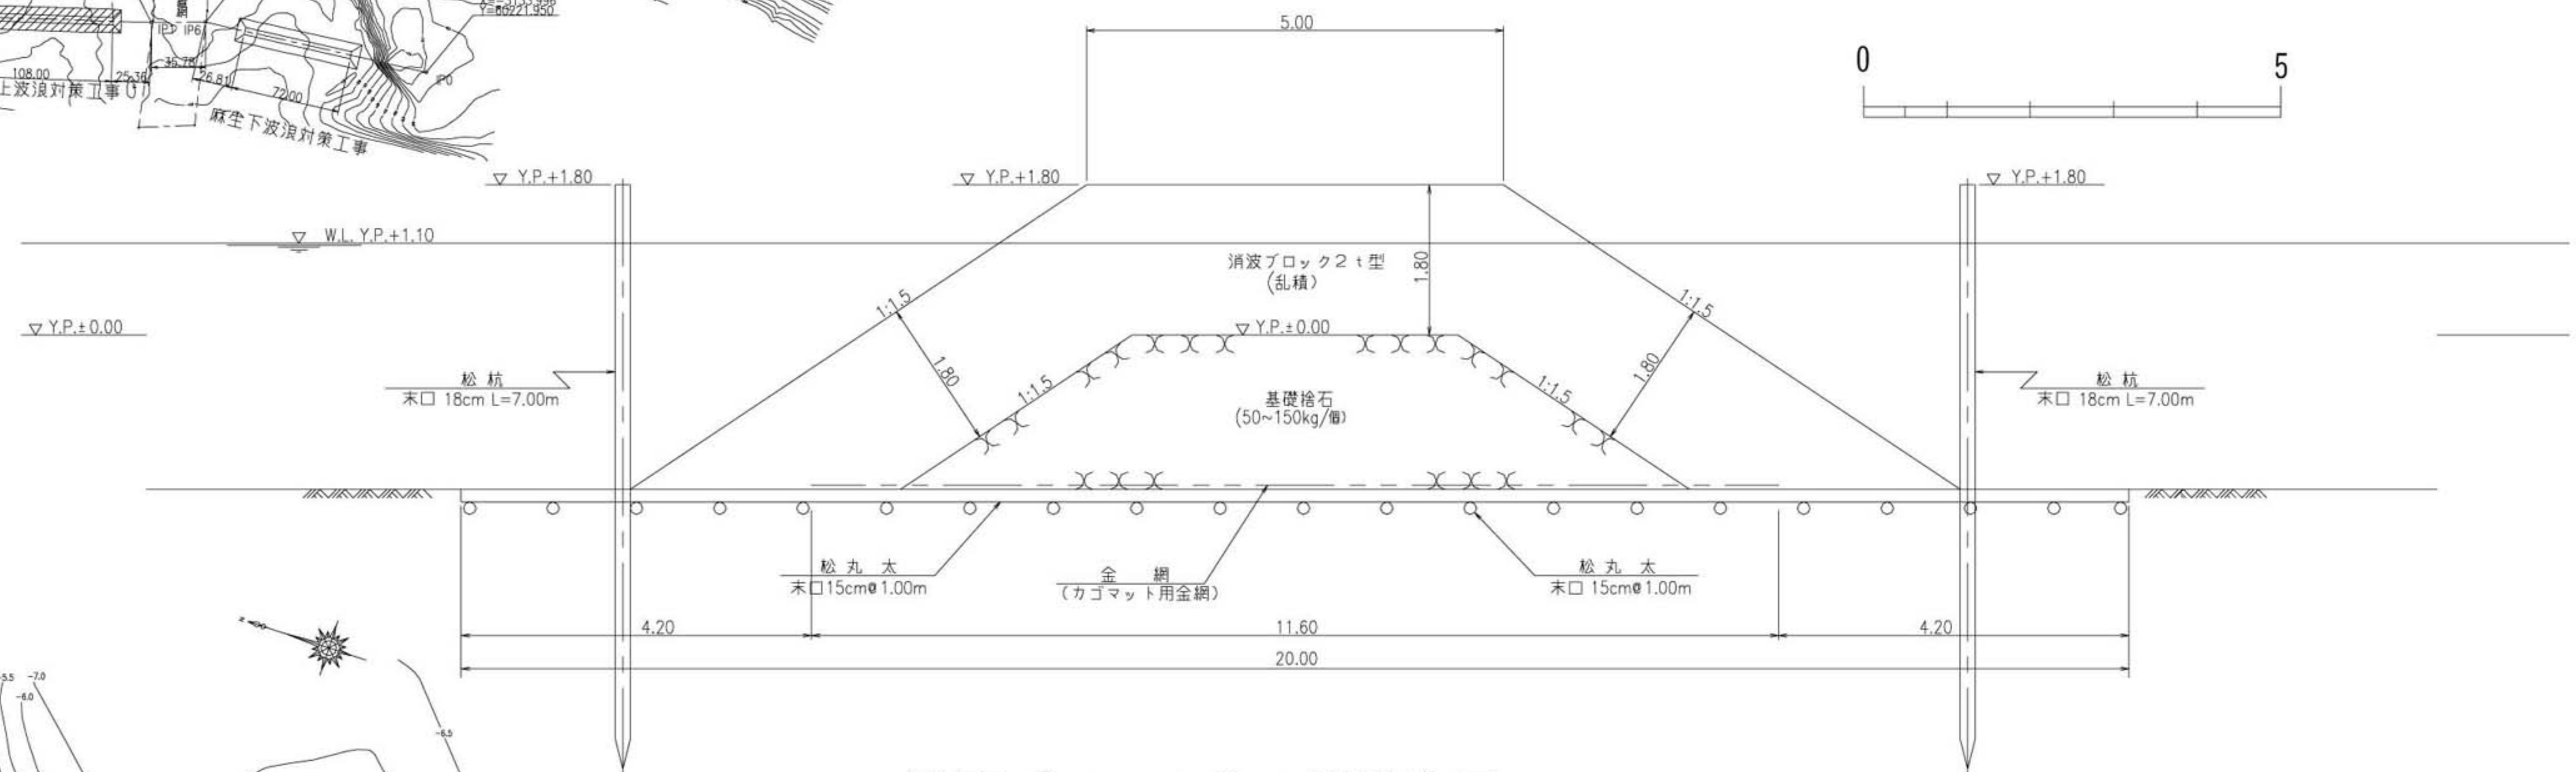

平面図(2)

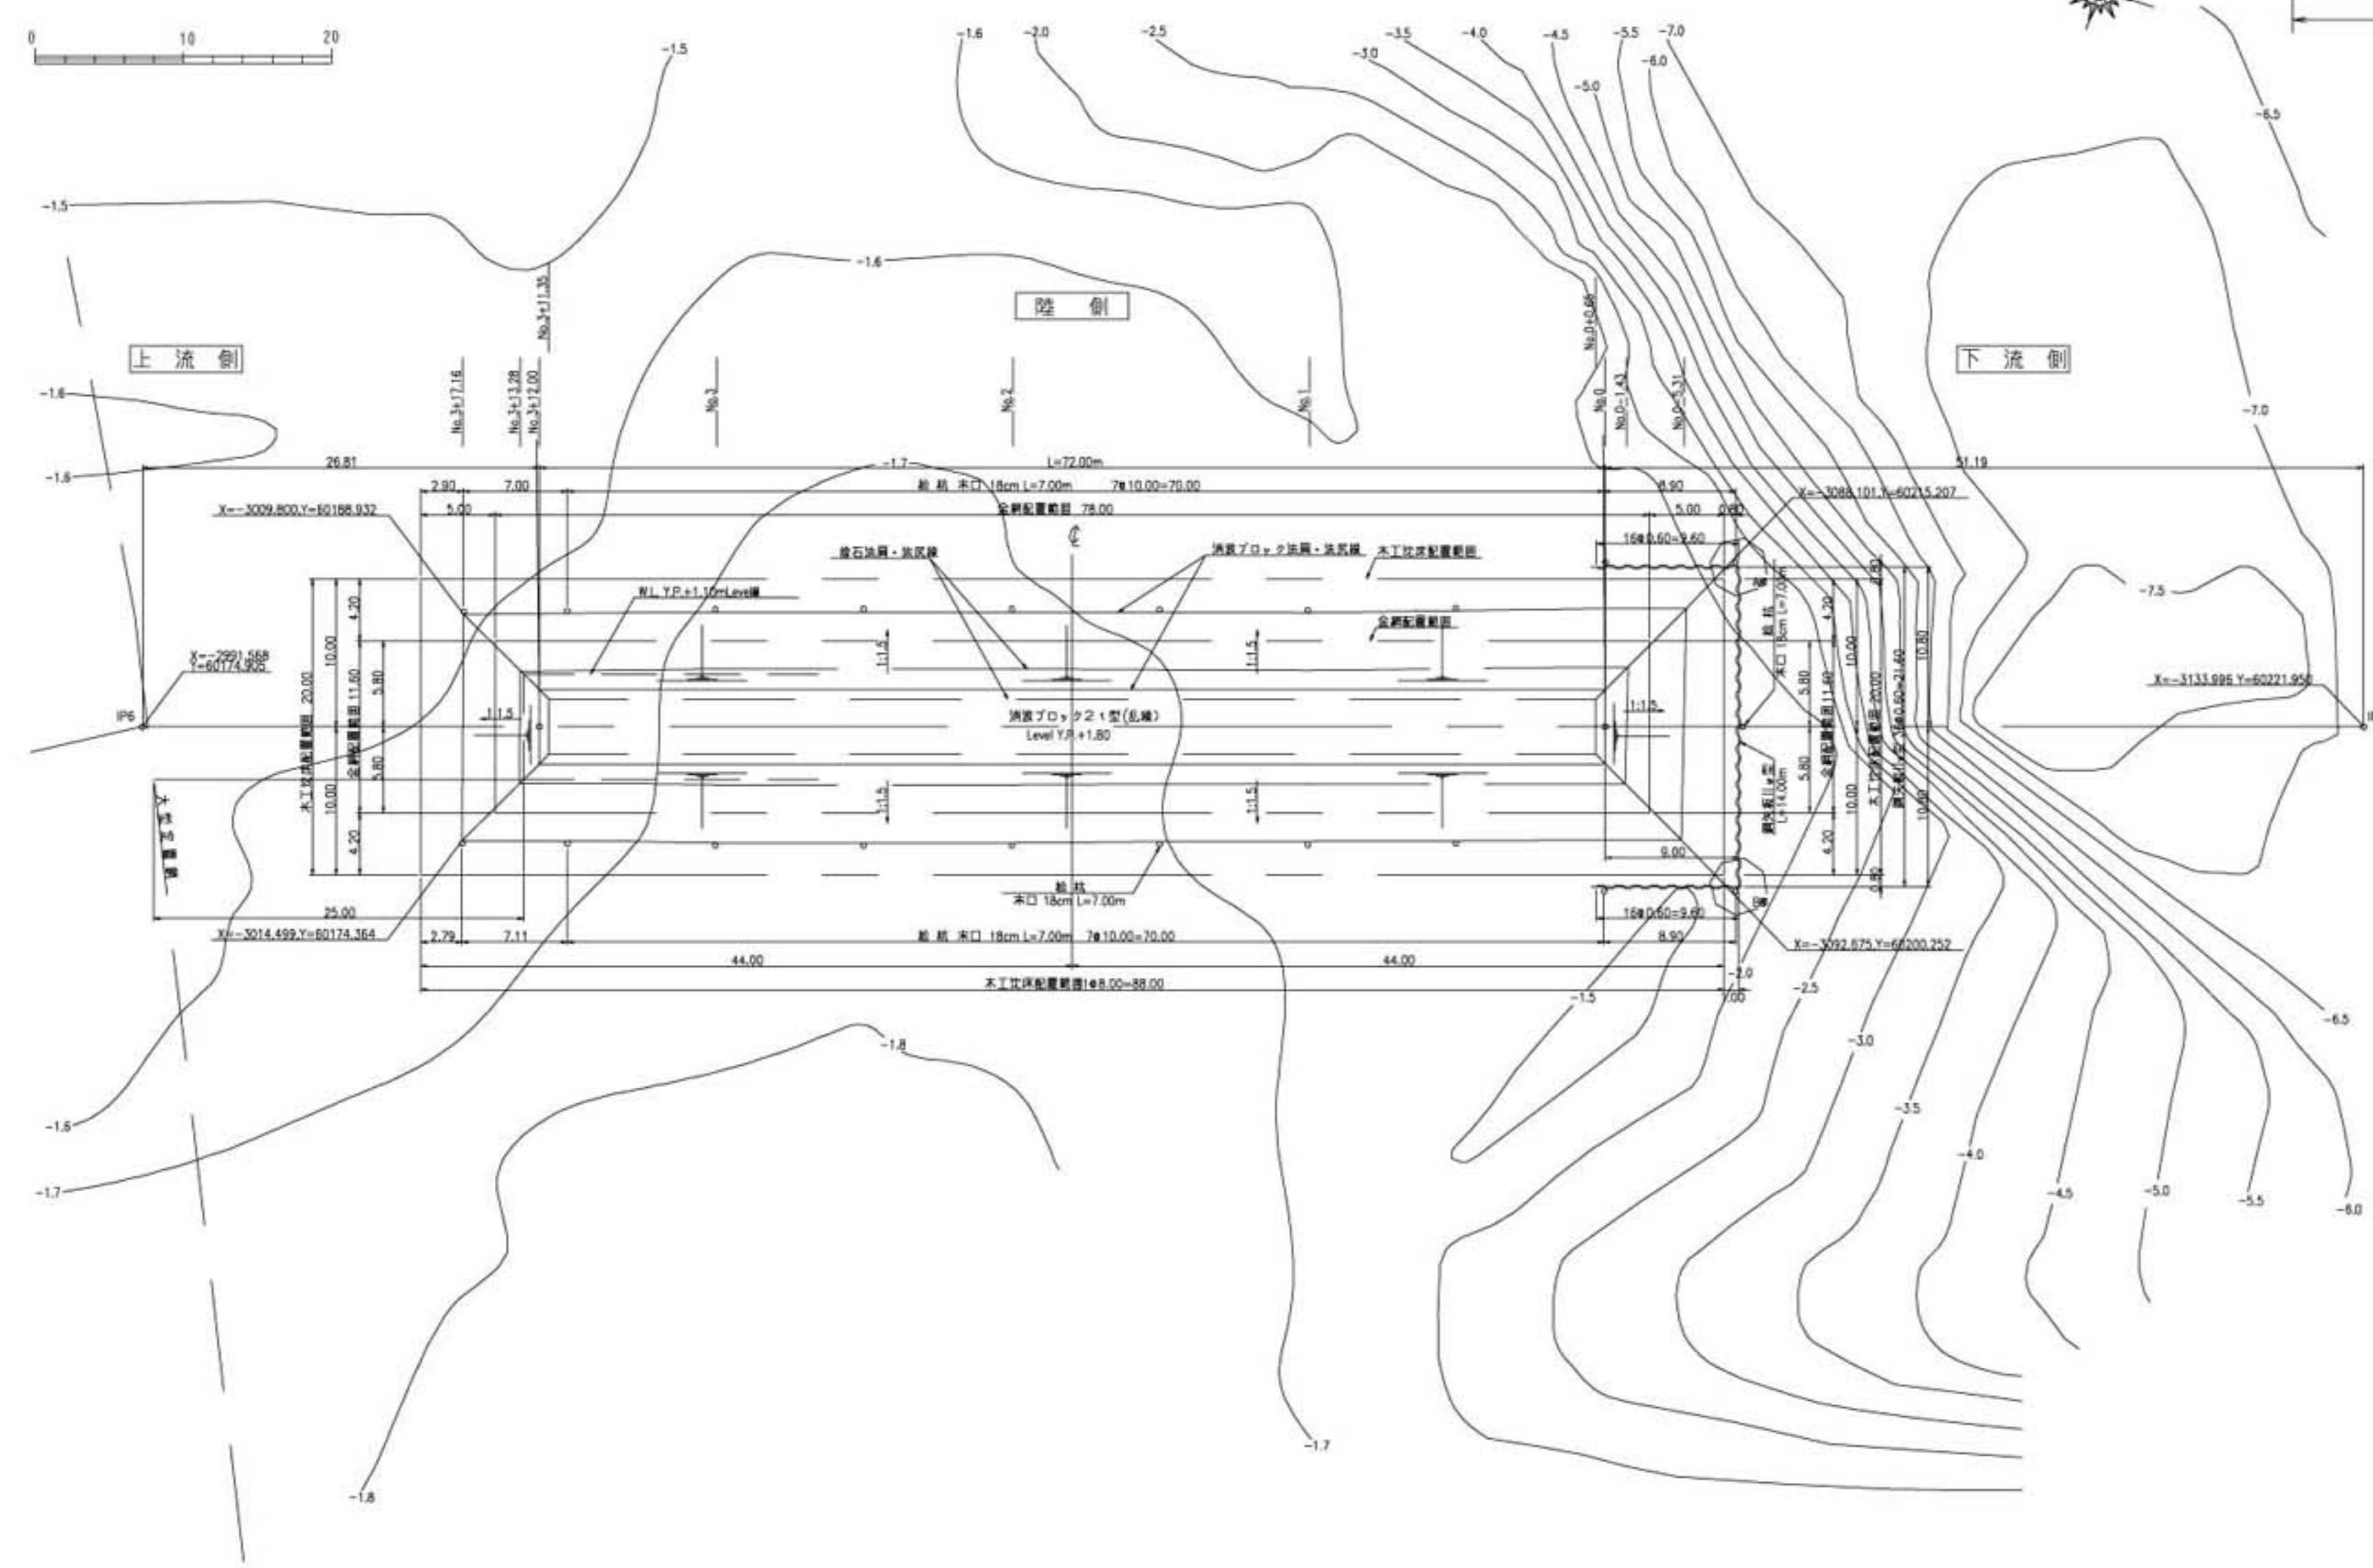

消波ブロック2t型構造図

